



# APP 0.3 nieuwbouw

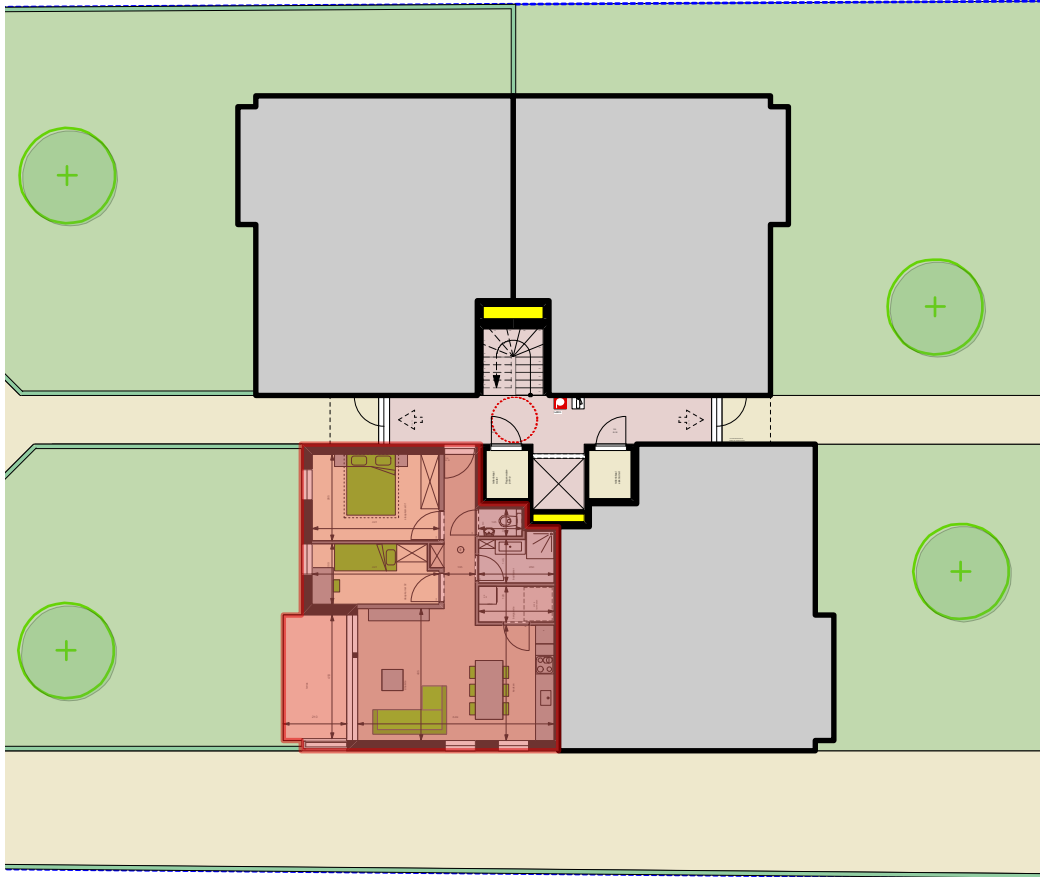


INPLANTING - NIVEAU 00




GEBOUW - VOORGEVEL  
1:0 1:2 1:5

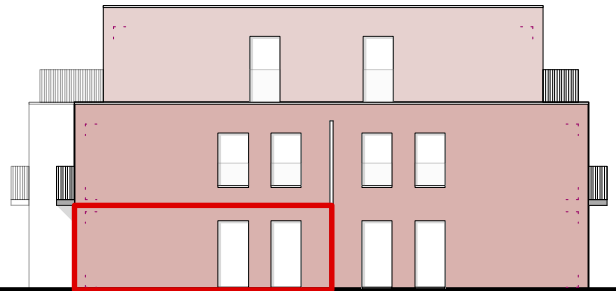

GEBOUW - ZIJGEVEL LINKS  
1:0 1:2 1:5


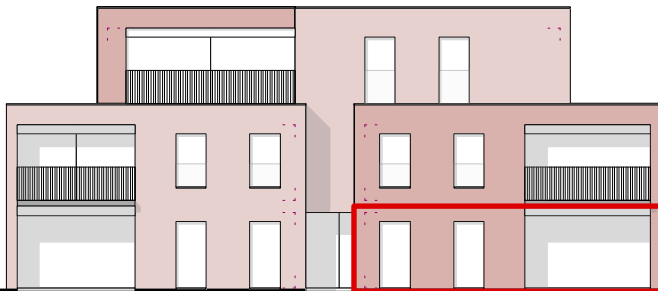


GEBOUW - ACHTERGEVEL  
1:0 1:2 1:5

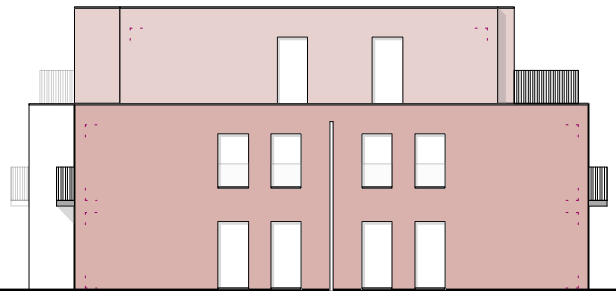

GEBOUW - ZIJGEVEL RECHTS  
1:0 1:2 1:5

## APP 0.3 nieuwbouw

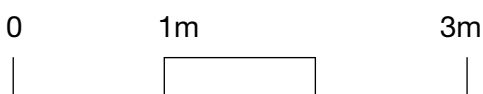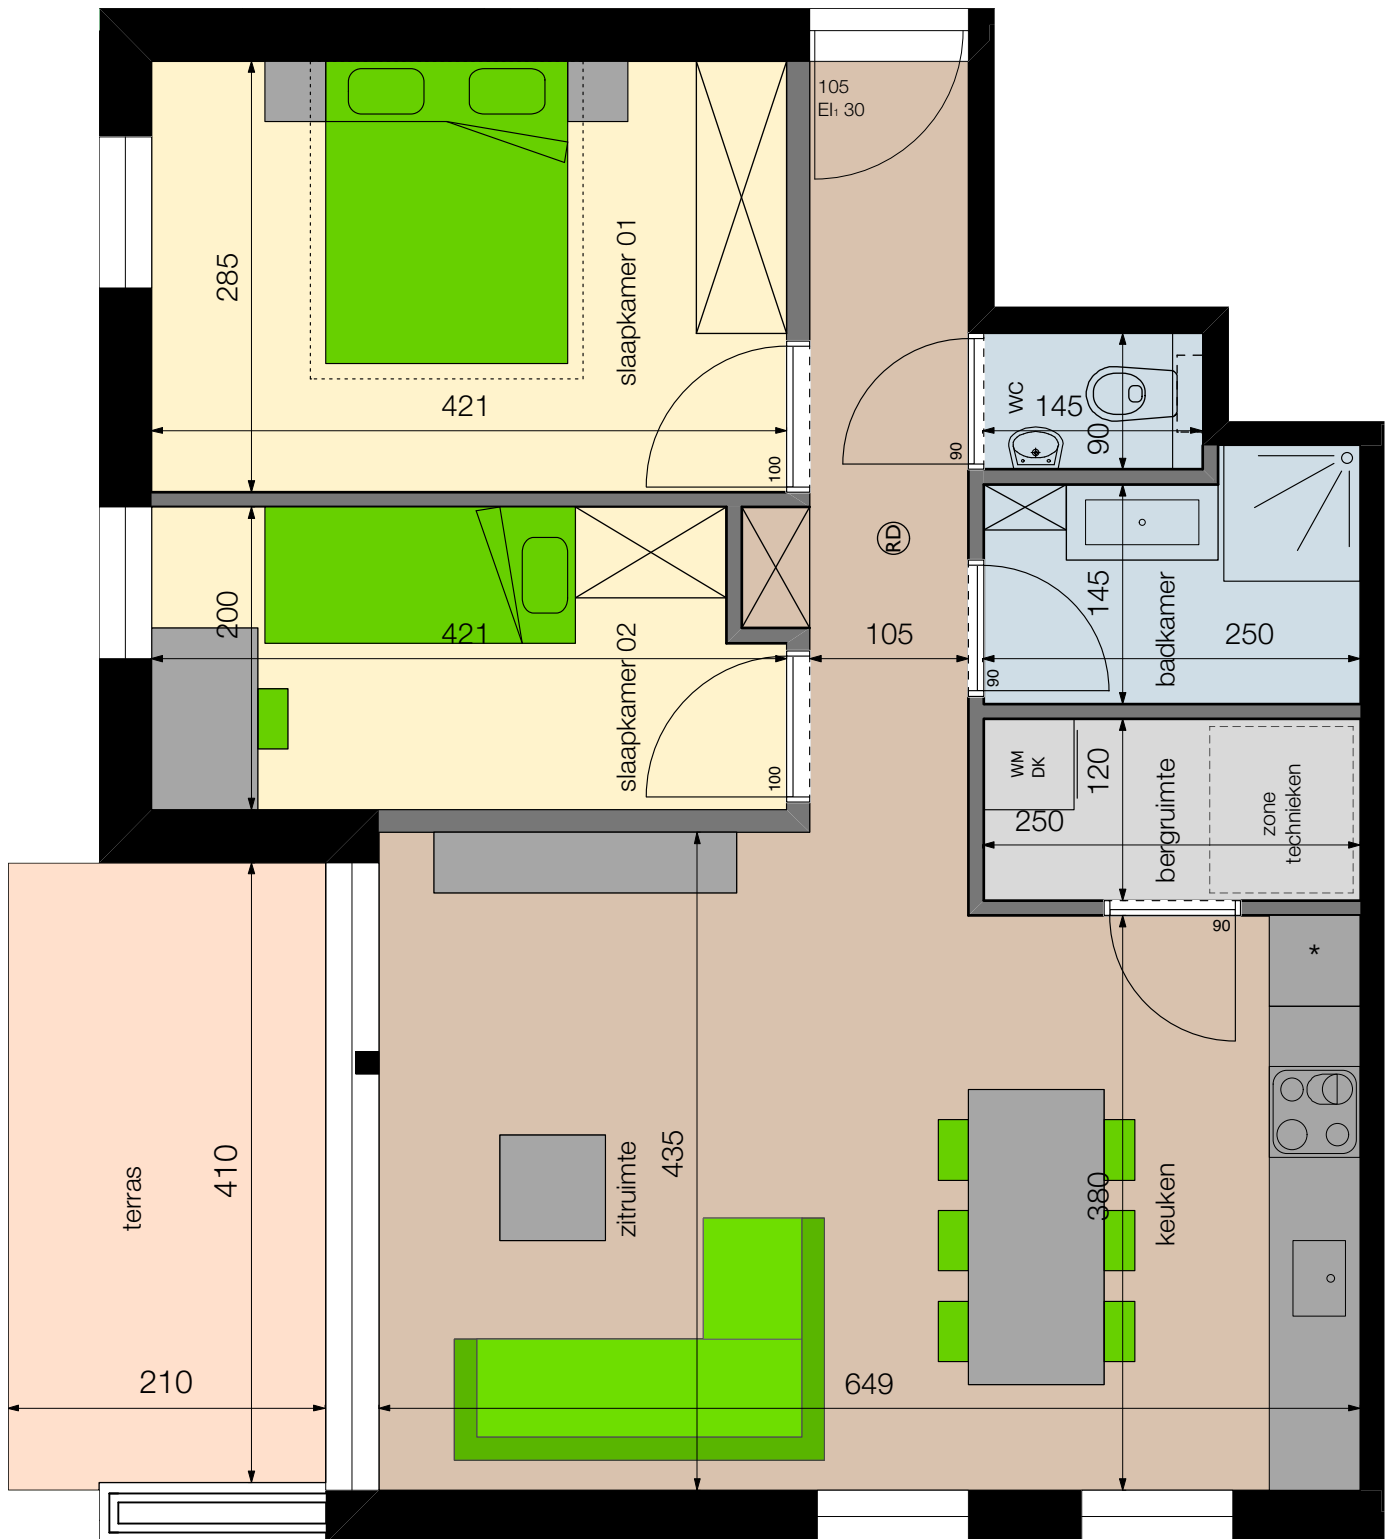

Alle plannen zijn indicatief en mogen in geen geval worden gehecht aan een verkoopsakte. Enkel de vergunde plannen kunnen aan het verkoopcontract gehecht worden. Alle meubilair en toebehoren zijn indicatief en maken geen deel uit van de overeenkomst.



ALGEMENE BOUWONDERNEMING  
**heylen-bouw.be**

industriepark 17 - zone B - 2220 Heist-Op-Den-Berg  
+32 (0) 15 22 23 11 - info@heylen-bouw.be