




# APP 2.2 nieuwbouw

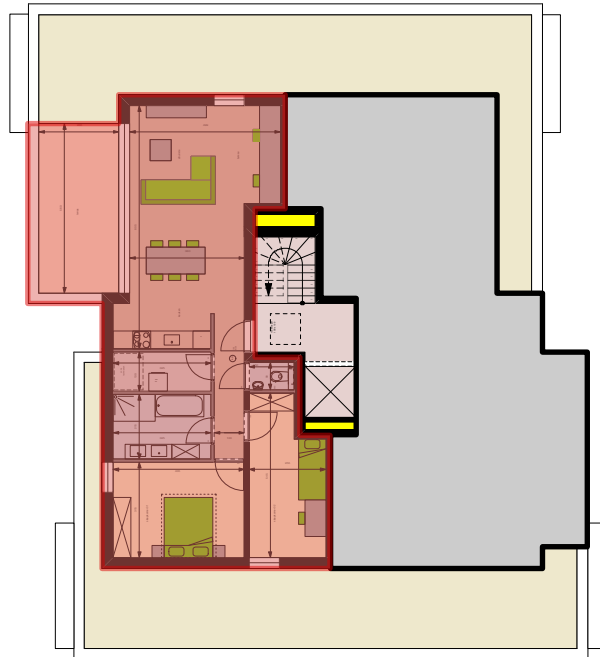


INPLANTING - NIVEAU 01

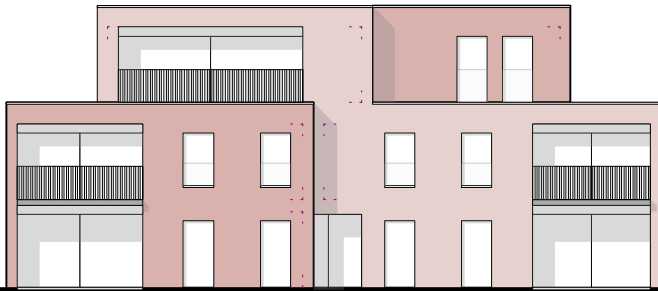


GEBOUW - VOORGEVEL  
10 2 5

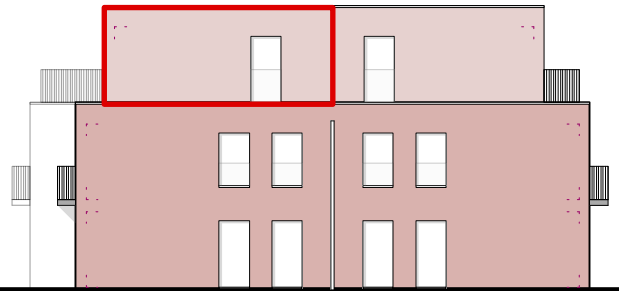

GEBOUW - ZIJGEVEL LINKS  
10 2 5

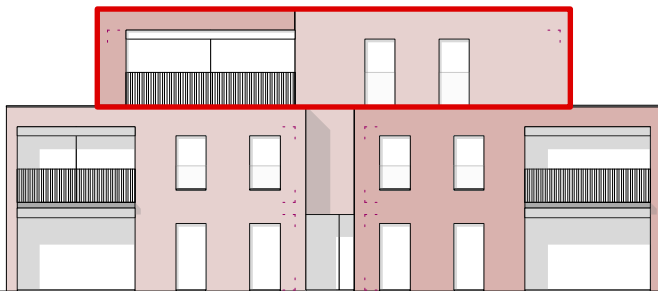


GEBOUW - ACHTERGEVEL  
10 2 5

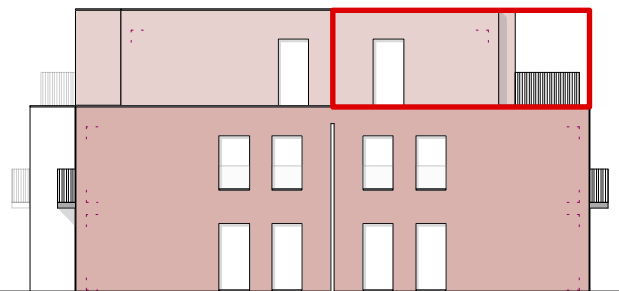

GEBOUW - ZIJGEVEL RECHTS  
10 2 5

## APP 2.2 nieuwbouw

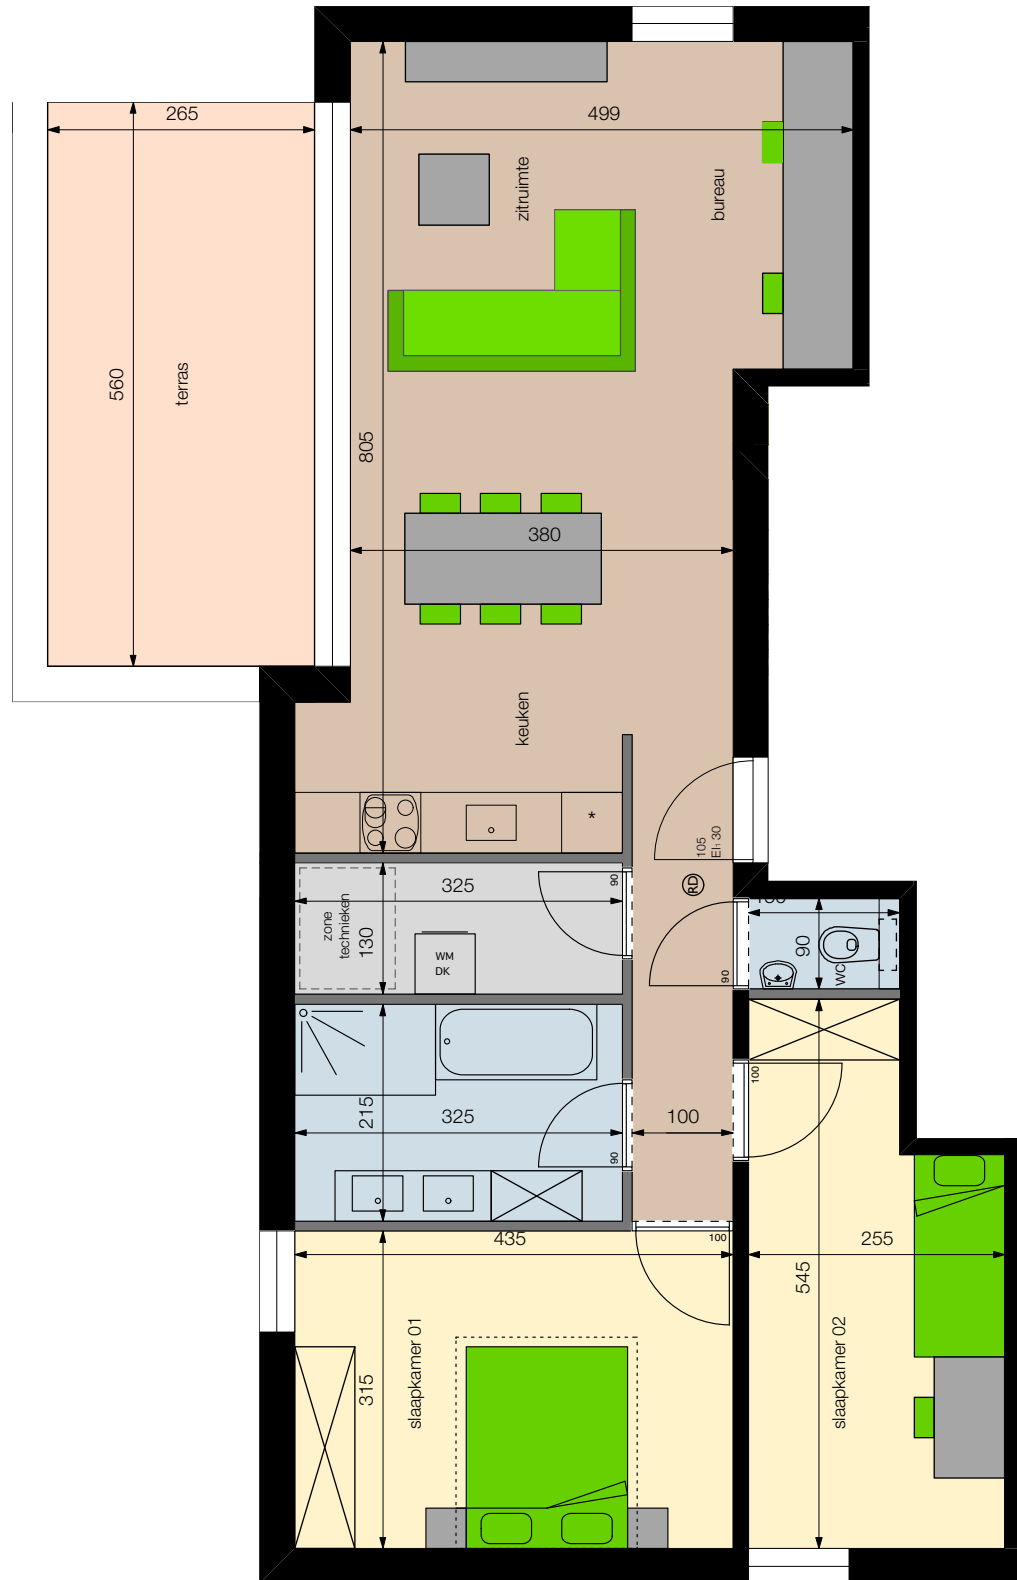

Alle plannen zijn indicatief en mogen in geen geval worden gehecht aan een verkoopsakte. Enkel de vergunde plannen kunnen aan het verkoopcontract gehecht worden. Alle meubilair en toebehoren zijn indicatief en maken geen deel uit van de overeenkomst.



ALGEMENE BOUWONDERNEMING  
heylen-bouw.be

industriepark 17 - zone B - 2220 Heist-Op-Den-Berg  
+32 (0) 15 22 23 11 - info@heylen-bouw.be