



APP 1.3 nieuwbouw




INPLANTING - NIVEAU 01

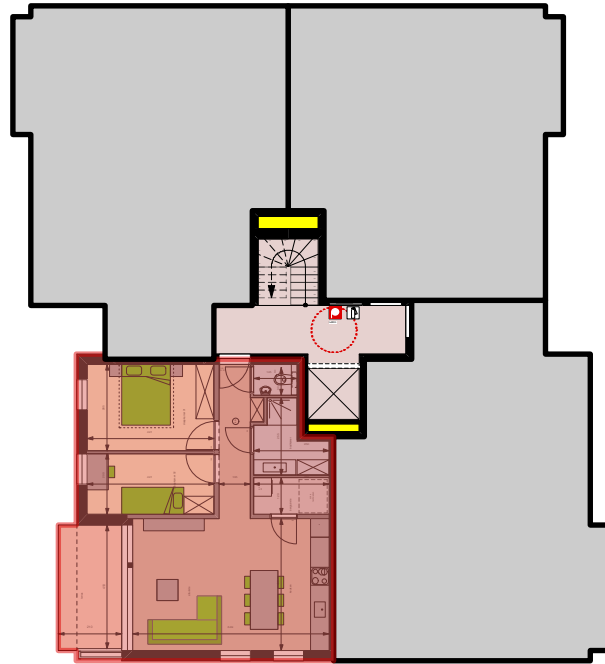


GEBOUW - VOORGEVEL

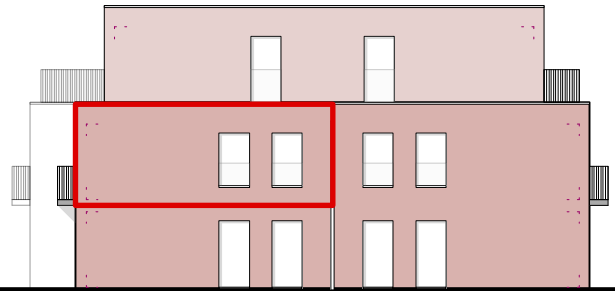

GEBOUW - ZIJGEVEL LINKS



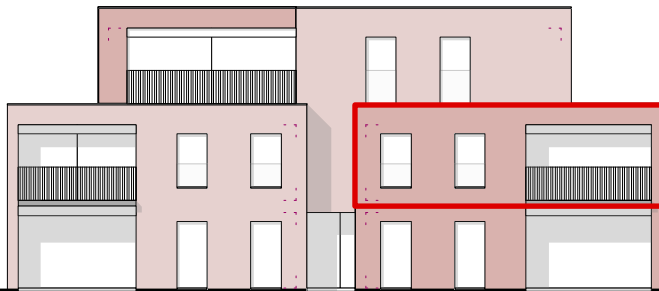


GEBOUW - ACHTERGEVEL

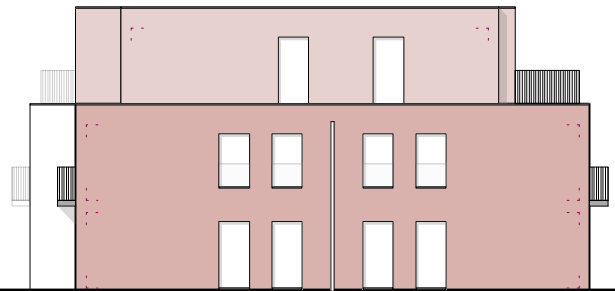

GEBOUW - ZIJGEVEL RECHTS

APP 1.3 nieuwbouw

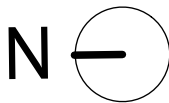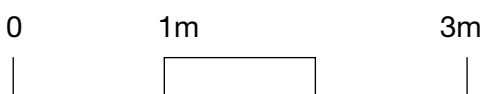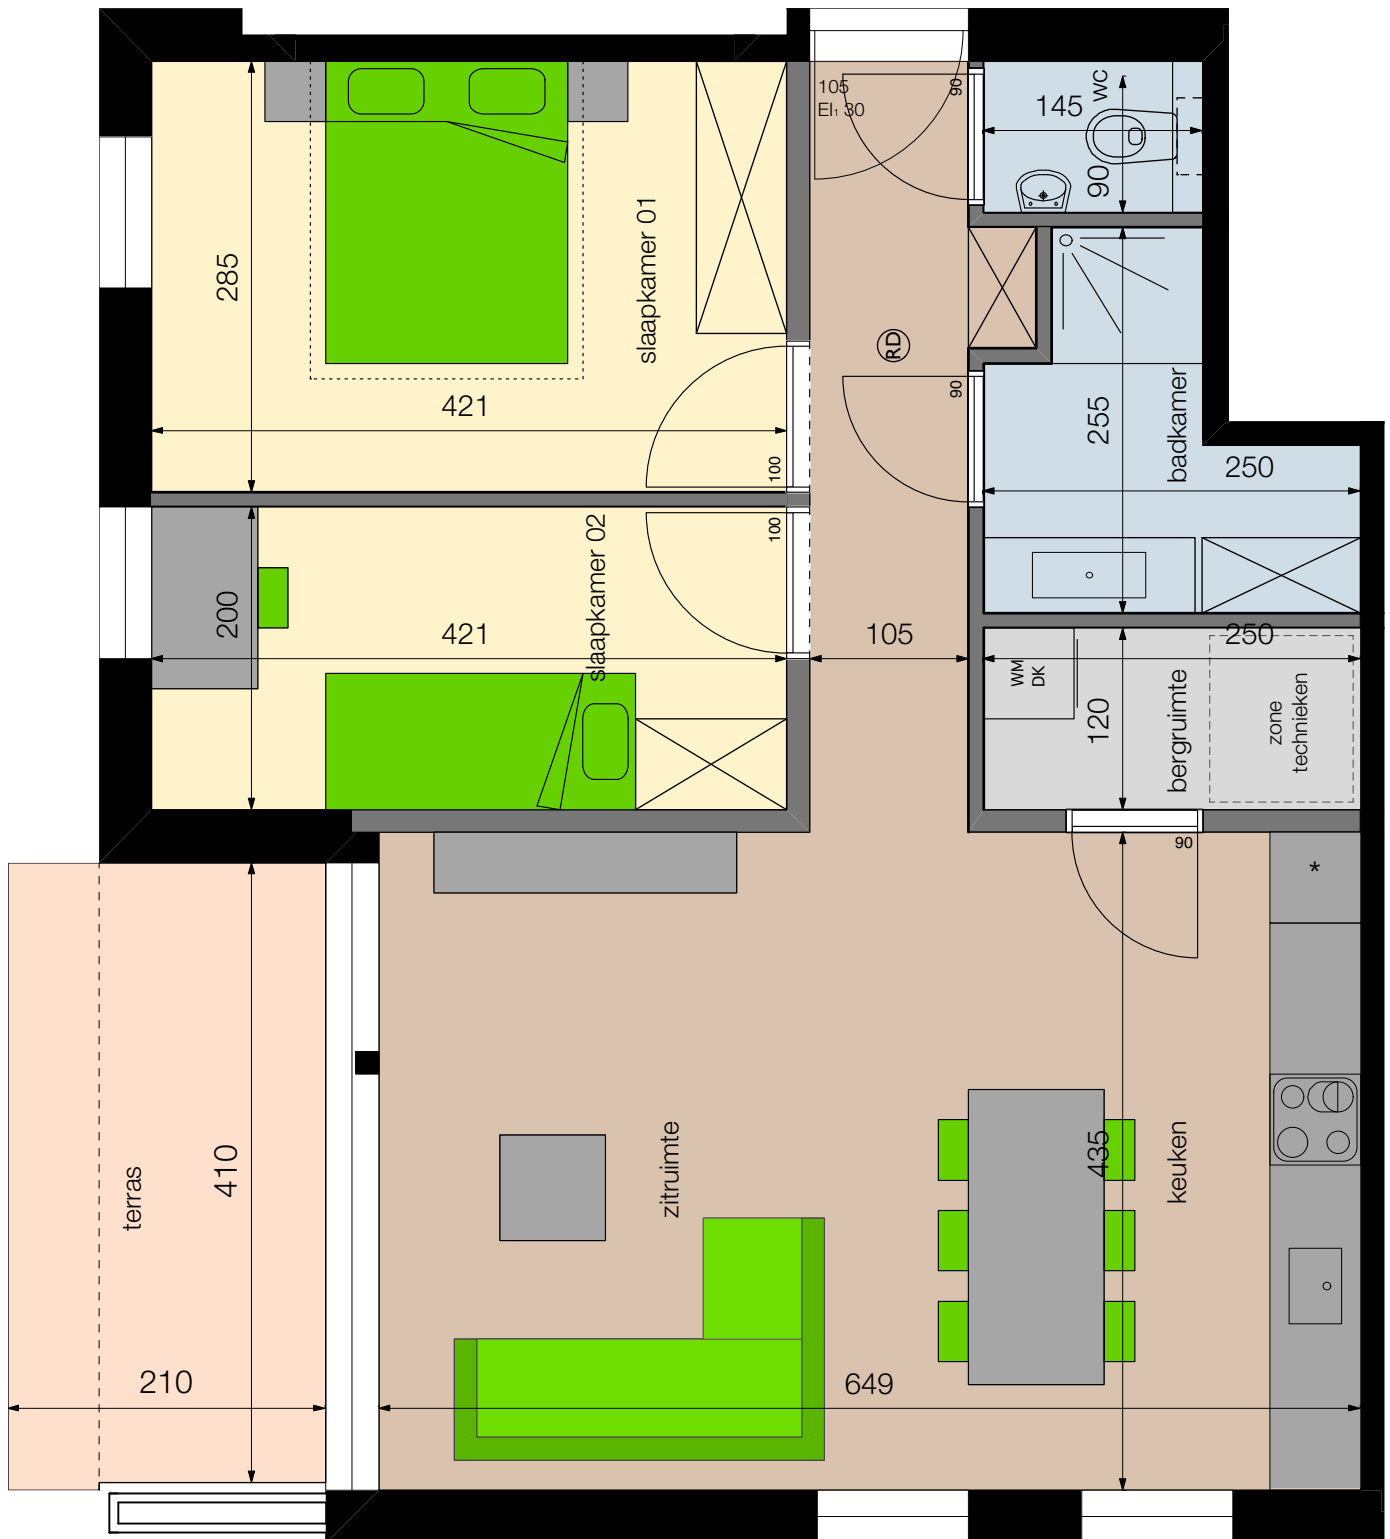

Alle plannen zijn indicatief en mogen in geen geval worden gehecht aan een verkoopakte. Enkel de vergunde plannen kunnen aan het verkoopcontract gehecht worden. Alle meubilair en toebehoren zijn indicatief en maken geen deel uit van de overeenkomst.



ALGEMENE BOUWONDERNEMING
heylen-bouw.be

industriepark 17 - zone B - 2220 Heist-Op-Den-Berg
 +32 (0) 15 22 23 11 - info@heylen-bouw.be